




Szkoła podstawowa nr 10  
 ul. Przybyszewskiego 15/21  
 Zestawienie stolarki okiennej

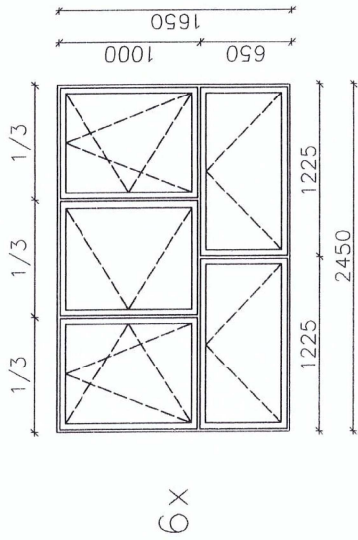

II piętro, korytarz, sala nr 19

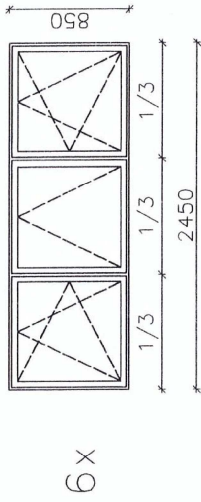

piwnica

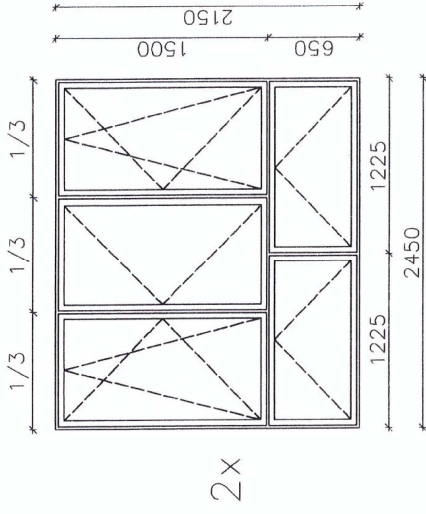


parter korytarz, sala nr 19

Okna z PCW w kolorze białym, profil 6-komorowy, szyby zespolone 4/16/4, listwa parapetowa, współczynnik przenikania ciepła dla szyb  $U_{\min}=1W/m^2K$ . Wymiary na rysunku wyrażone są w milimetrach. Wykonawca zobowiązany jest dokonać pomiaru z natury.

*[Signature]*


Tytuł rysunku: Zestawienie stolarki okiennej	Opracował: Andrzej Zarzycki
Adres: Szkoła podstawowa nr 10 ul. Przybyszewskiego 15/21	Data: 15.03.16
Inwestor: Remont i modernizacja budynku SP10 w Łodzi	Skala: 1:50
	Rys: 1

Szkoła podstawowa nr 10  
ul. Przybyszewskiego 15/21  
Zestawienie ślusarki drzwiowej

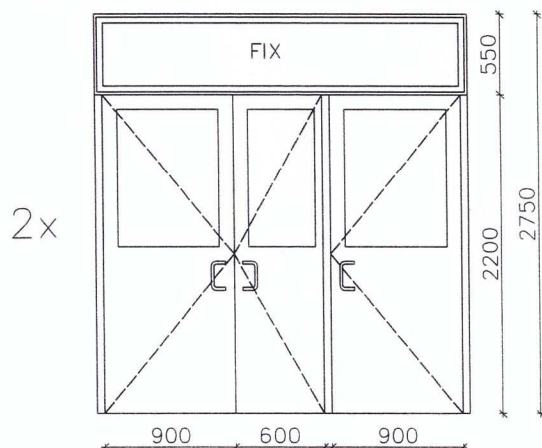


parter – korytarz II – x

Drzwi wewnętrzne aluminiowe, szyby bezpieczne o wymiarze H=90cm w skrzydłach drzwiowych, bezprogowe, kolor drzwi zostanie ustalony z inwestorem (pastelowe), skrzydła z pochwytami, jedno skrzydło "90" z samozamykaczem, zamek typu YALE

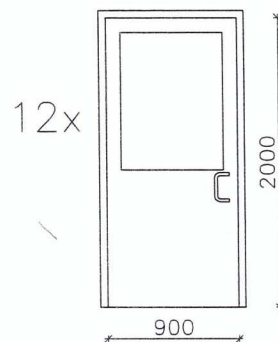


sala nr 38, 39, 24, 25, 27,  
7, 8, 9, 10, 19, 31, biblioteka

Drzwi wewnętrzne aluminiowe, bezprogowe, szyba bezpieczne o wymiarze H=90cm szerokości 80cm,, kolor drzwi i kierunek otwierania do ustalenia z inwestorem (kolory pastelowe), drzwi z pochwytami zamiast klamki, drzwi zaopatrzone w samozamykacz oraz zamek typu YALE,

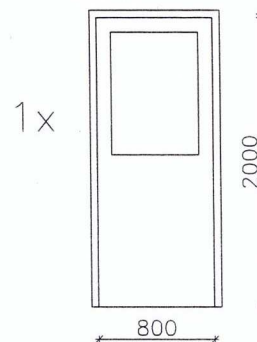

sala nr 30

Drzwi wewnętrzne aluminiowe, bezprogowe, szyba bezpieczne o wymiarze H=90cm szerokości 70cm,, kolor drzwi i kierunek otwierania do ustalenia z inwestorem (kolory pastelowe), drzwi z pochwytami zamiast klamki, drzwi zaopatrzone w samozamykacz oraz zamek typu YALE,

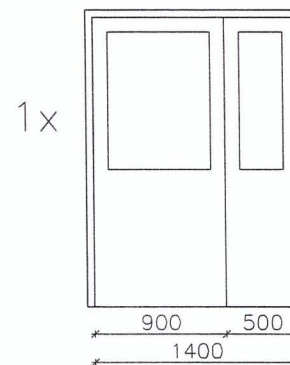


sala nr 20, stołówka

Drzwi wewnętrzne aluminiowe, szyby bezpieczne o wymiarze H=90cm w skrzydłach drzwiowych, bezprogowe, kolor drzwi zostanie ustalony z inwestorem (pastelowe), skrzydła z pochwytami, jedno skrzydło "90" z samozamykaczem, zamek typu YALE

*Handwritten signature*

Tytuł rysunku: Zestawienie ślusarki drzwiowej		Opracował: Andrzej Zarzycki	
Adres: Szkoła podstawowa nr 10 ul. Przybyszewskiego 15/21		Data: 15.03.16	
Inwestycja: Remont i modernizacja budynku SP10 w Łodzi	Skala: 1:50	Rys: 2	


# Szkoła podstawowa nr 10 ul. Przybyszewskiego 15/21 Zestawienie ślusarki drzwiowej

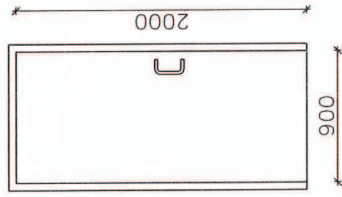

4x

sala nr 11, 15, 33,  
studio muzyczne


Drzwi wewnętrzne aluminiowe, bezprogowe, kolor drzwi i kierunek otwierania do ustalenia z inwestorem (kolory pastelowe), drzwi z pochwytem zamiast klamki, drzwi zaopatrzone w samozamykacz oraz zamek typu YALE

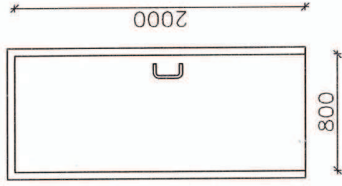

7x

sala nr 42, 43, 28, 29, 44, 14, 6 – psycholog

Drzwi wewnętrzne aluminiowe, bezprogowe, kolor drzwi i kierunek otwierania do ustalenia z inwestorem (kolory pastelowe), drzwi z pochwytem zamiast klamki, drzwi zaopatrzone w samozamykacz oraz zamek typu YALE

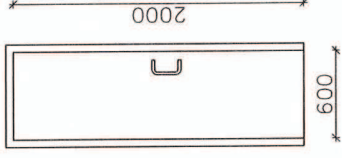

3x

IIp, I p, parter – schowki


Drzwi wewnętrzne aluminiowe, bezprogowe, kolor drzwi i kierunek otwierania do ustalenia z inwestorem (kolory pastelowe), drzwi z pochwytem zamiast klamki, drzwi zaopatrzone w samozamykacz oraz zamek typu YALE

*Andrzej Zarzycki*


Tytuł rysunku: Zestawienie ślusarki drzwiowej	Opracował: Andrzej Zarzycki
Adres: Szkoła podstawowa nr 10 ul. Przybyszewskiego 15/21	Data: 15.03.16
Inwestycja: Remont i modernizacja budynku SP10 w Łodzi	Skala: 1:50
	Rys: 3

Szkoła podstawowa nr 10  
 ul. Przybyszewskiego 15/21  
 Szkic pomieszczeń I i II piętra

I piętro

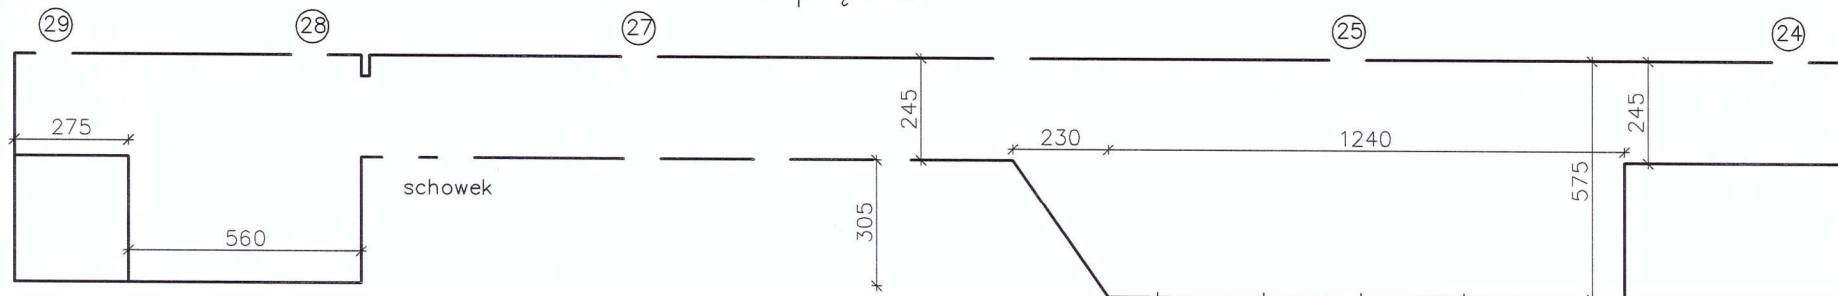


II piętro

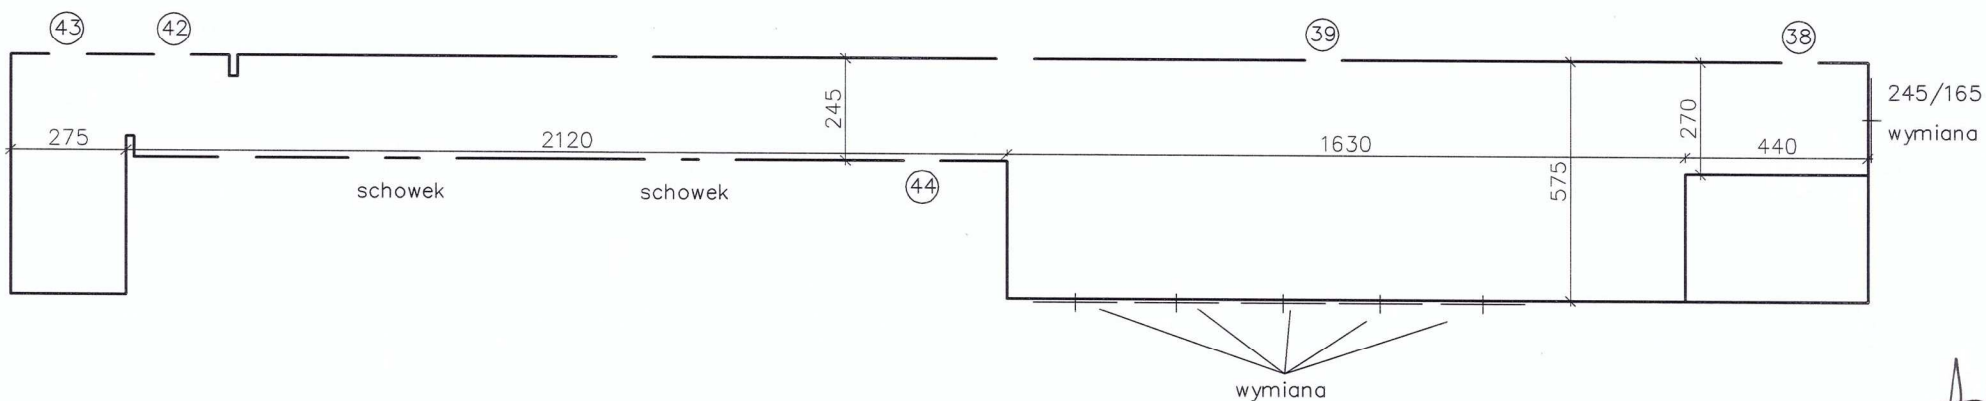


Tytuł rysunku: Szkic pomieszczeń I i II piętra		Opracował: Andrzej Zarzycki	
Adres: Szkoła podstawowa nr 10 ul. Przybyszewskiego 15/21		Data: 15.03.16	
Investycja:	Remont i modernizacja budynku SP10 w Łodzi	Skala:	rys: skazona 4

# Szkoła podstawowa nr 10 ul. Przybyszewskiego 15/21


Szkie pomieszczeń parteru oraz korytarzy

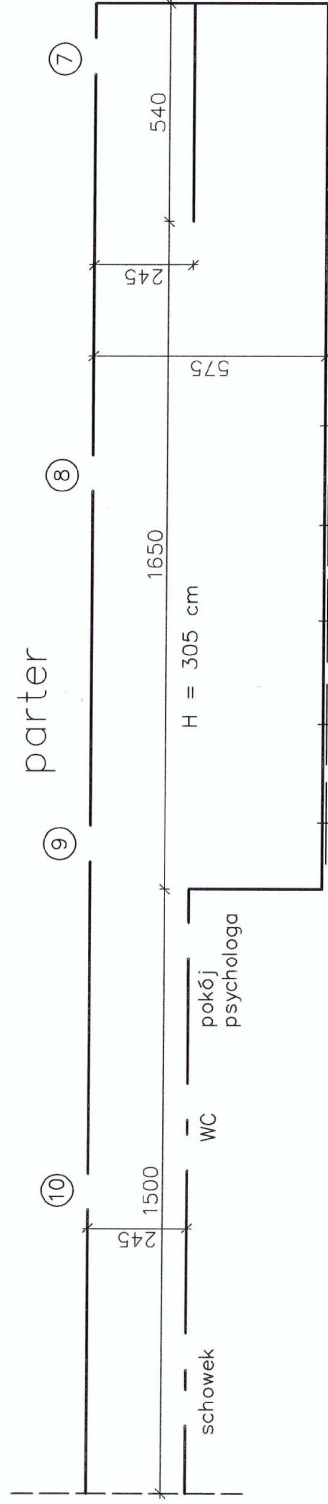


korytarz I piętro/parter

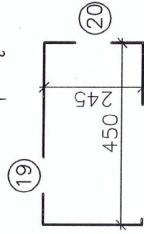

korytarz II piętro/I piętro

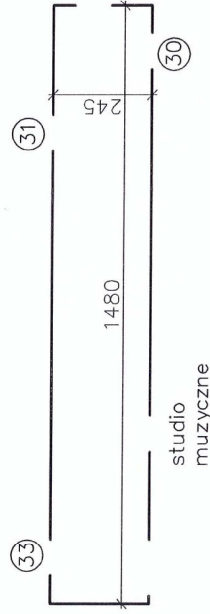

parter korytarz II – hol

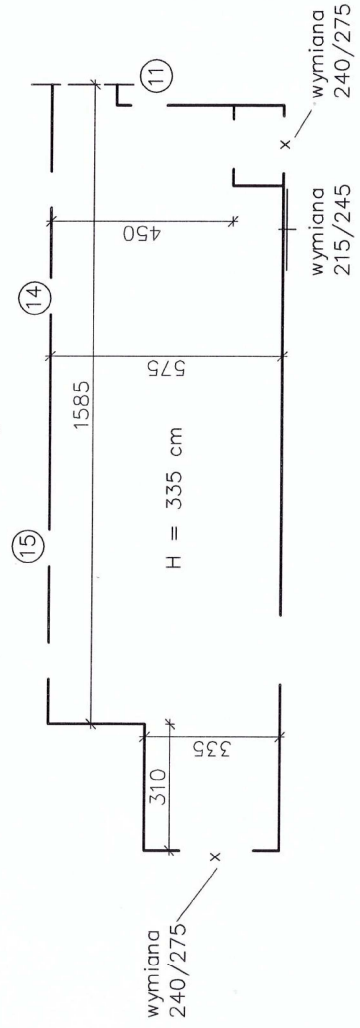

AN

Tytuł rysunku: Szkie pomieszczeń parteru oraz korytarzy	Opracował: Andrzej Zarzycki
Adres: Szkoła podstawowa nr 10 ul. Przybyszewskiego 15/21	Data: 15.03.16
Investor: Remont i modernizacja budynku SP10 w Łodzi	Skala: skala 5